

Soprintendenza Beni Culturali e Ambientali Catania

Comune di (CT)

Accertamento di compatibilità paesaggistica

u.i. sita in: (CT) Via n° 6 p.1° e 2°

N.C.E.U. mapp. n° .. p.lla sub 1 e 2


Richiedente:

Elaborati Grafici:

- 1) Estratto di Mappa;
- 2) Stralcio Aerofogrammetrico;
- 3) Piante;
- 4) Prospetti;
- 5) Sezioni.

Il Tecnico


Ing. Mario Massimiliano Savasta

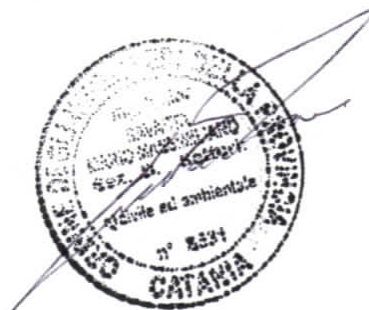




Comune: (CT) MILO
Foglio: 7
Scala originale: 1:2000
Dimensione cornice: 534.000 x 378.000 metr
Protocollo pratica T11424/2024
19-Lug-2024 8:23:11

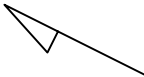


Nord 

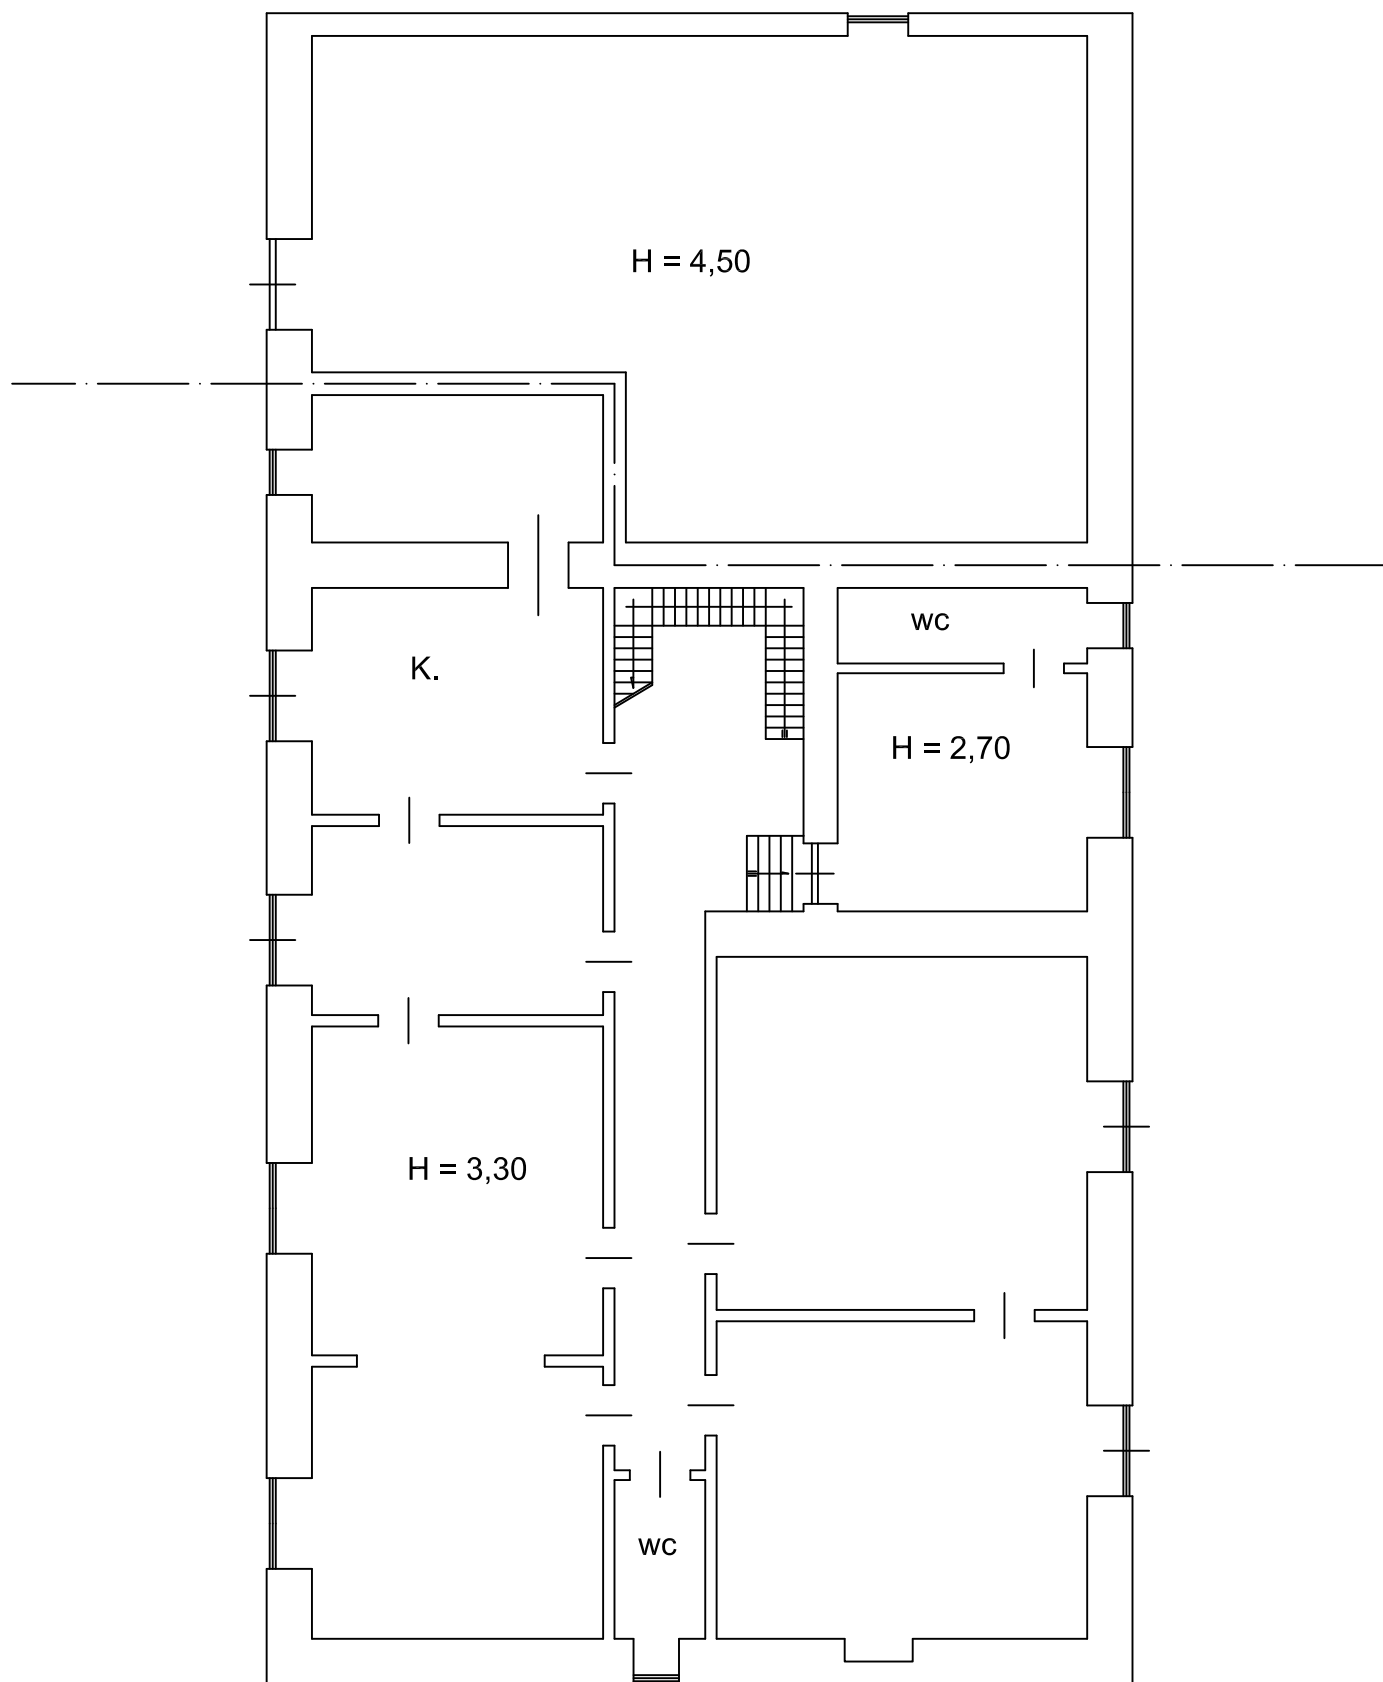

REALIZZATO NEI PRIMI DEL '900

PIANO TERRA

REALIZZATO NELL'ANNO '72

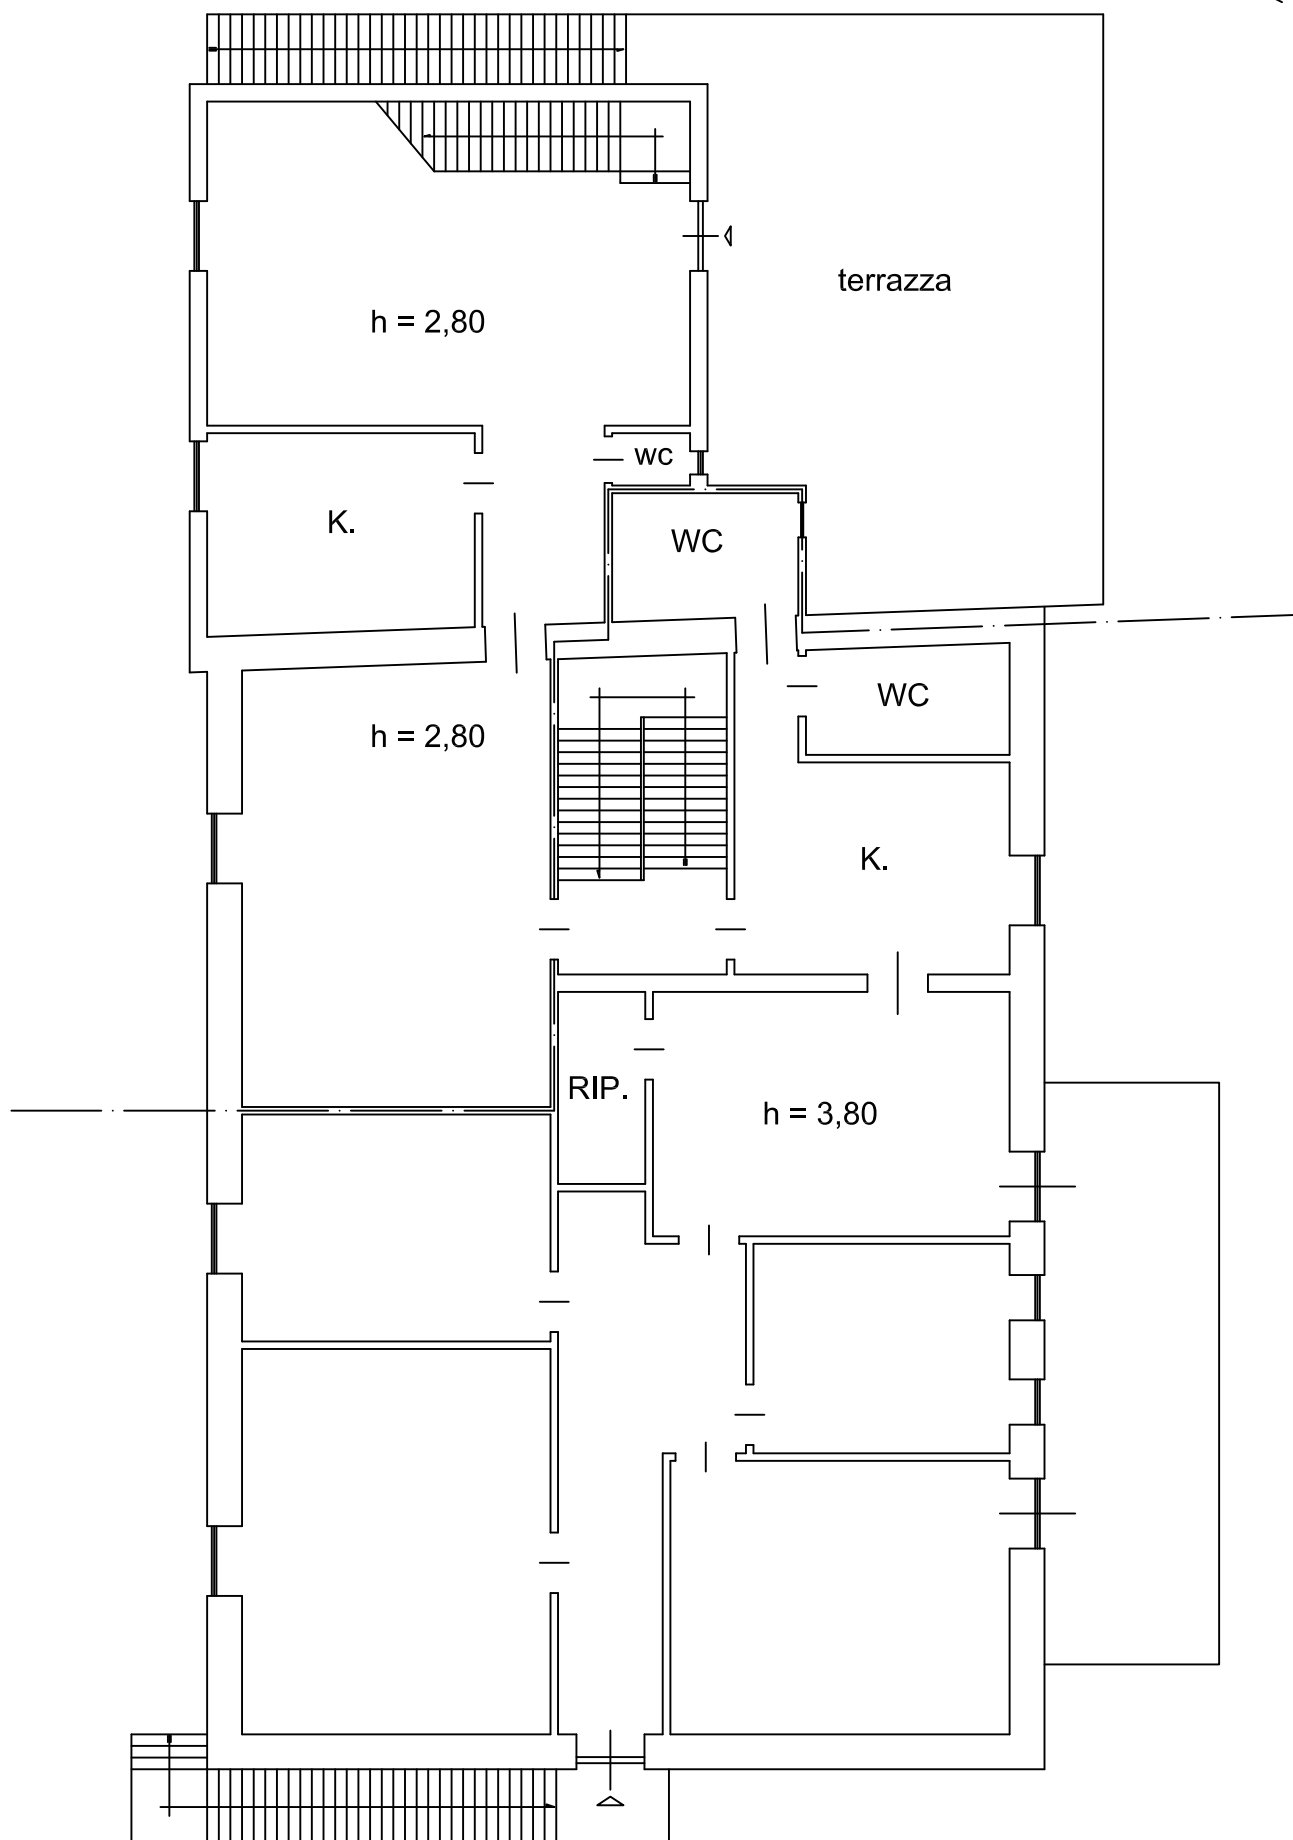


REALIZZATO NELL'ANNO '48


PIANO PRIMO


Nord 

REALIZZATO NELL'ANNO '72

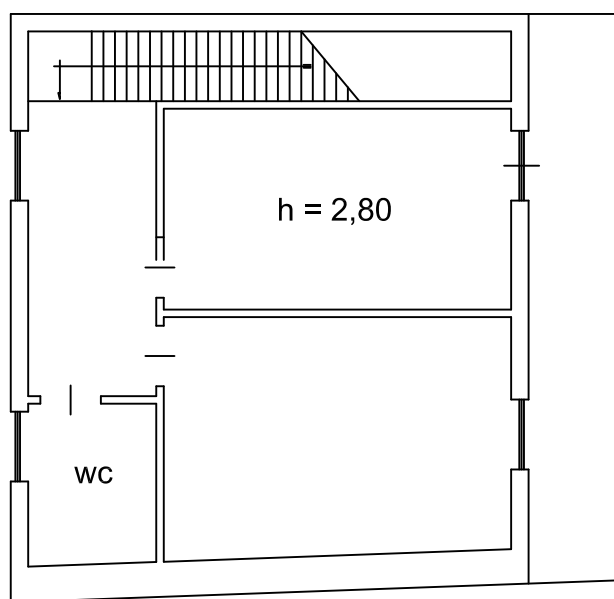

PIANO SECONDO

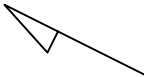Nord 

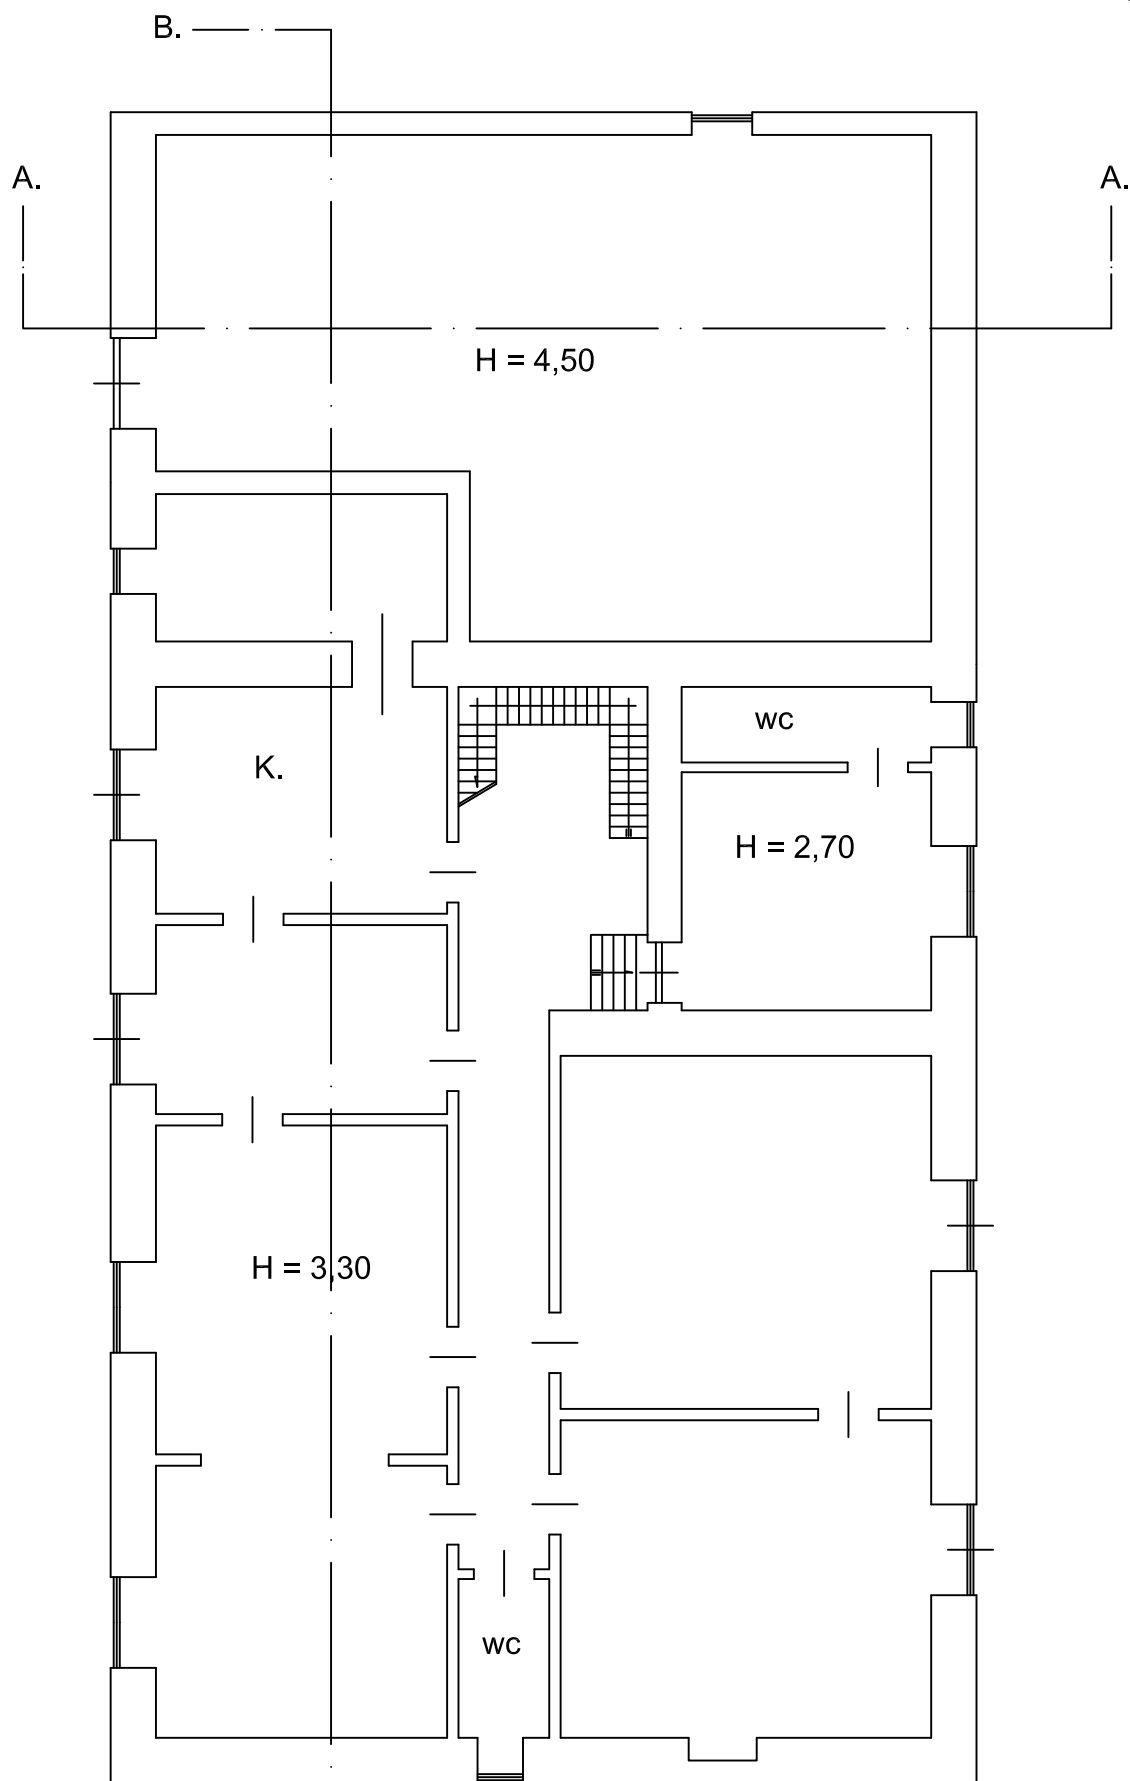

REALIZZATO NEI PRIMI DEL '900


B. —————

PIANO TERRA




PIANO PRIMO

Nord 

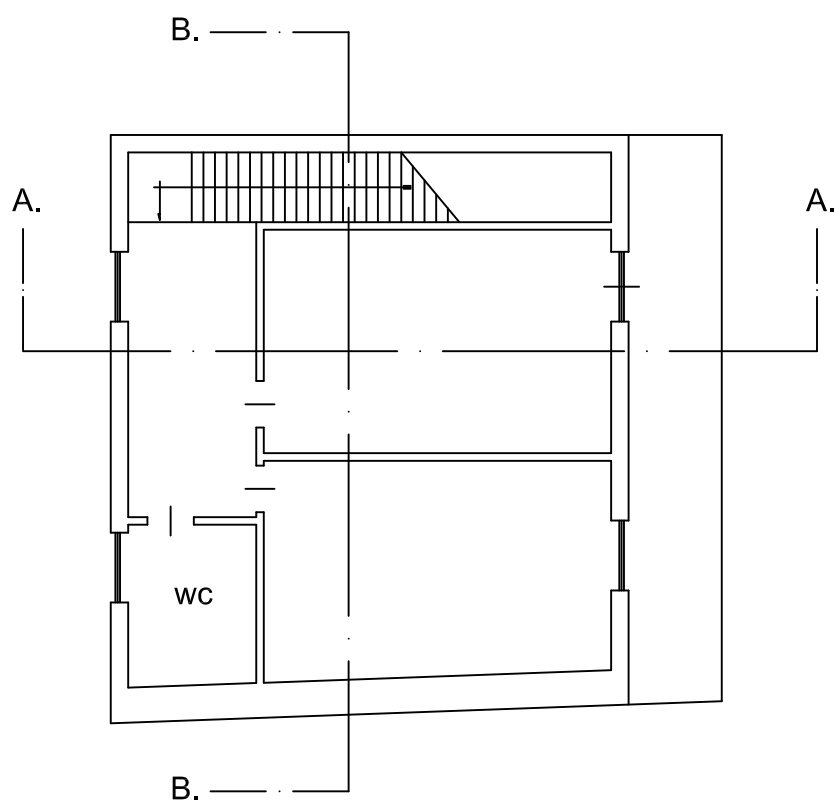


PIANO SECONDO

Nord

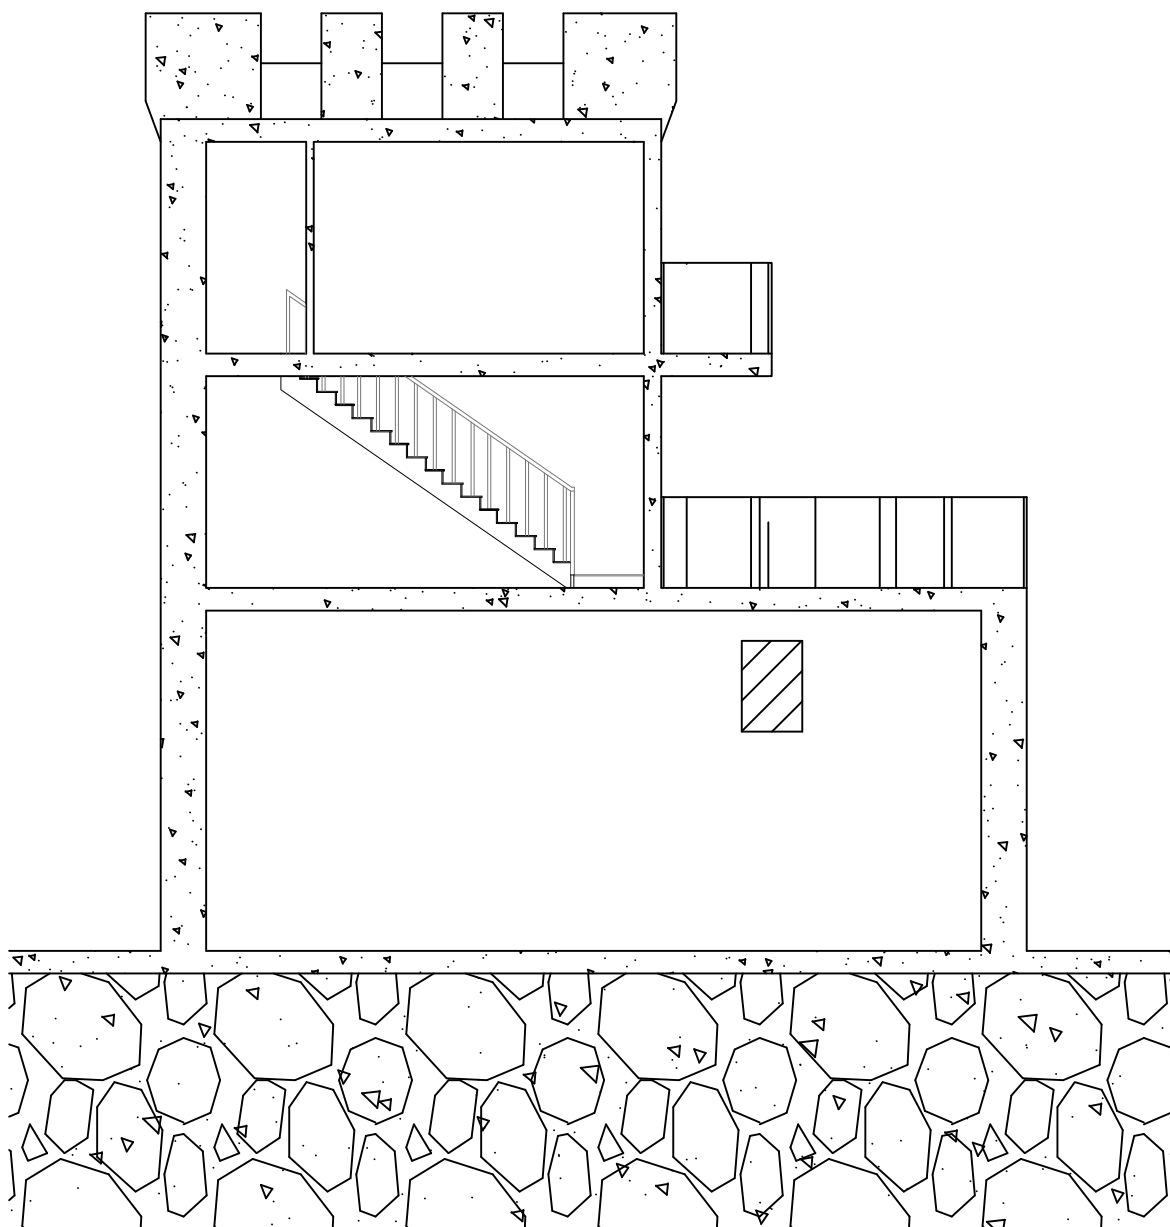


SEZIONE A - A

Nord

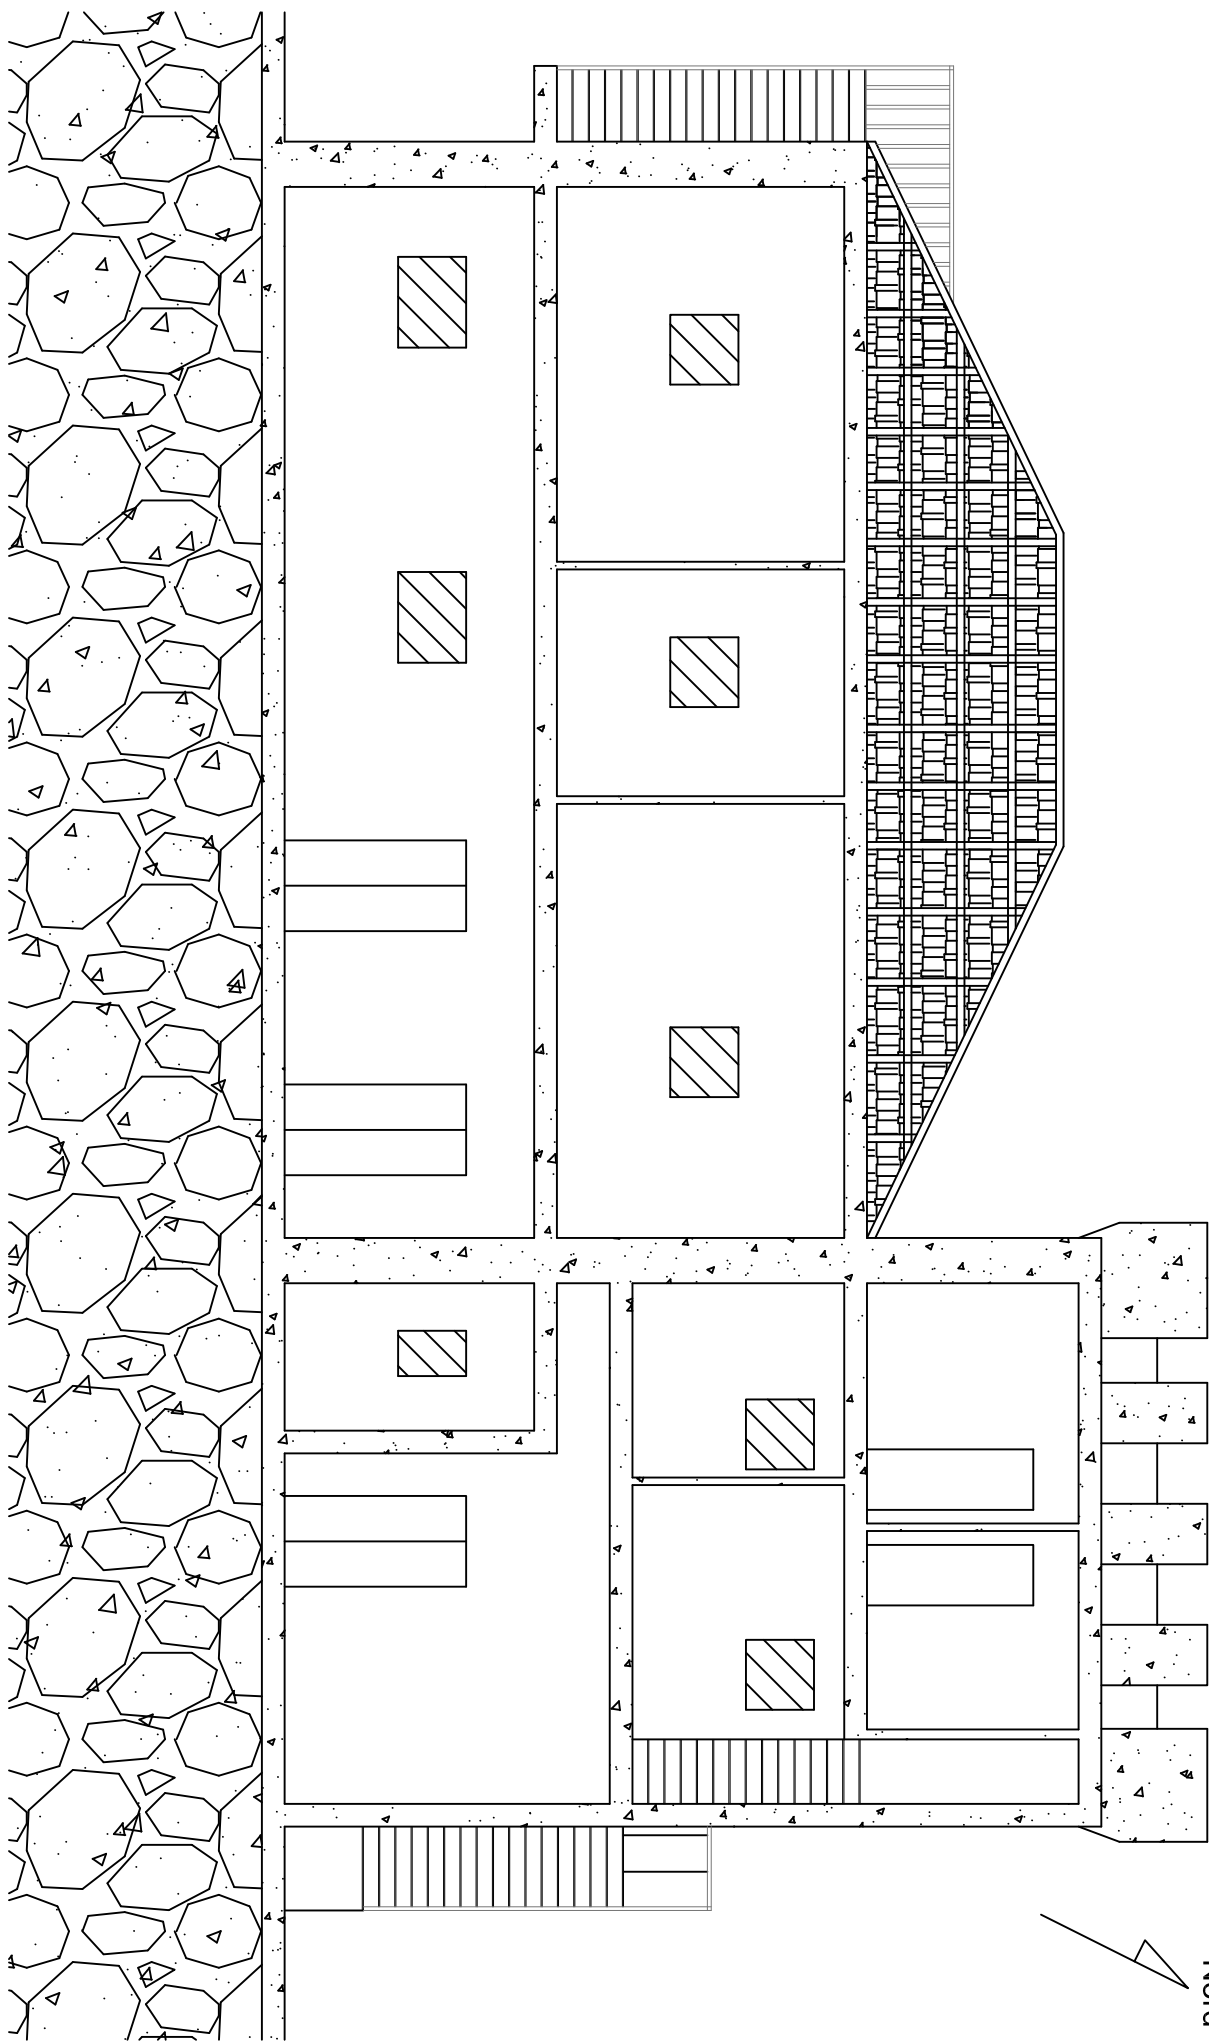


SEZIONE B - B


Nord

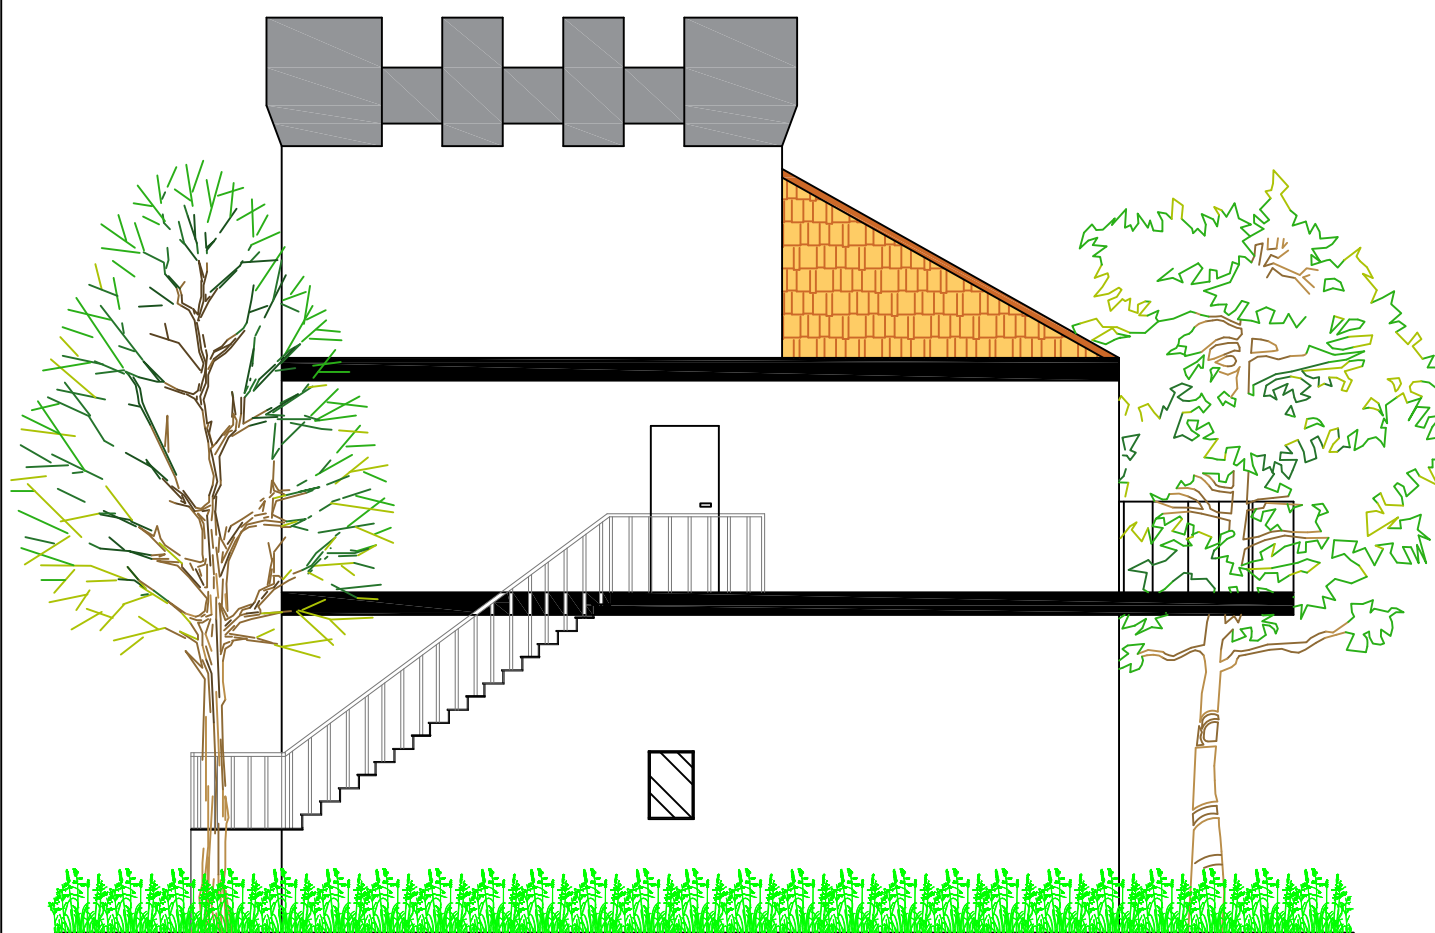

PROSPETTO

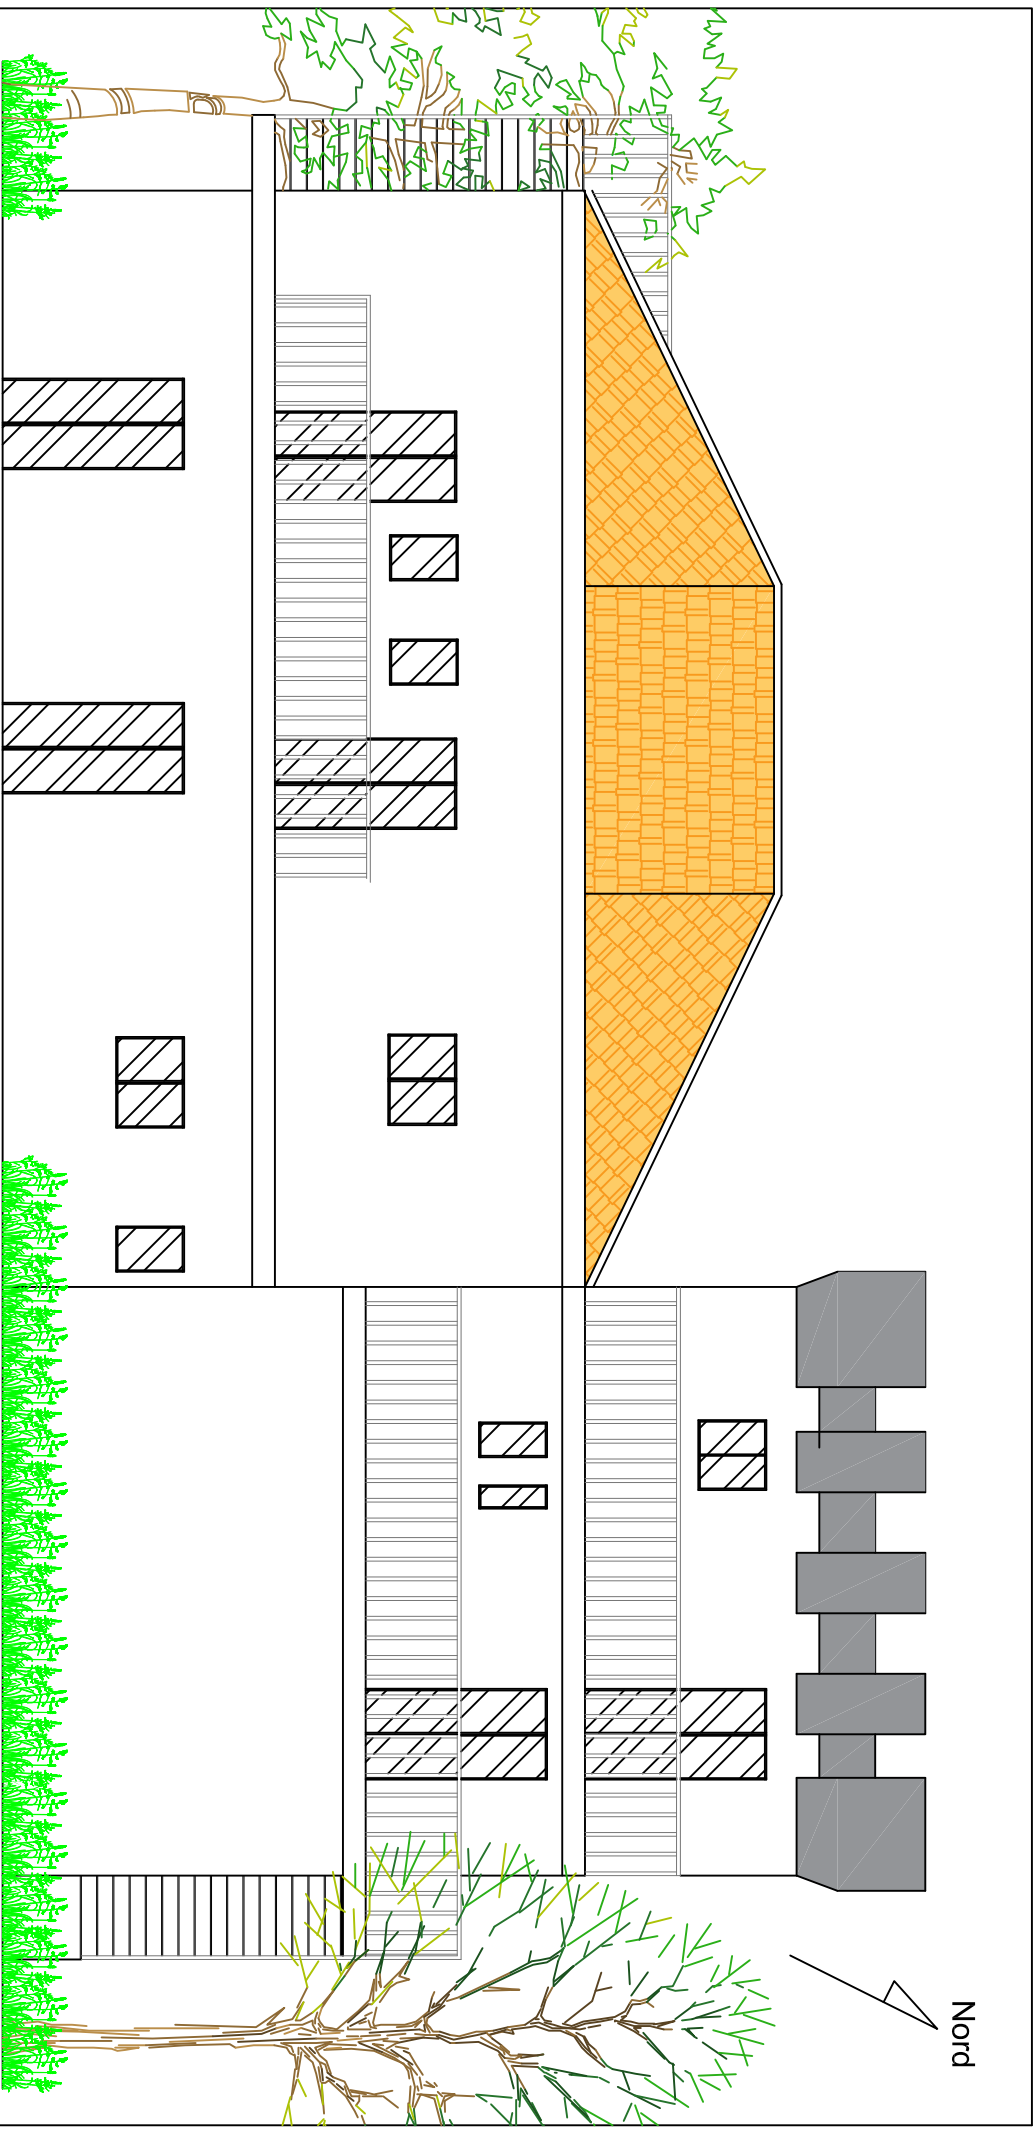

PROSPETTO

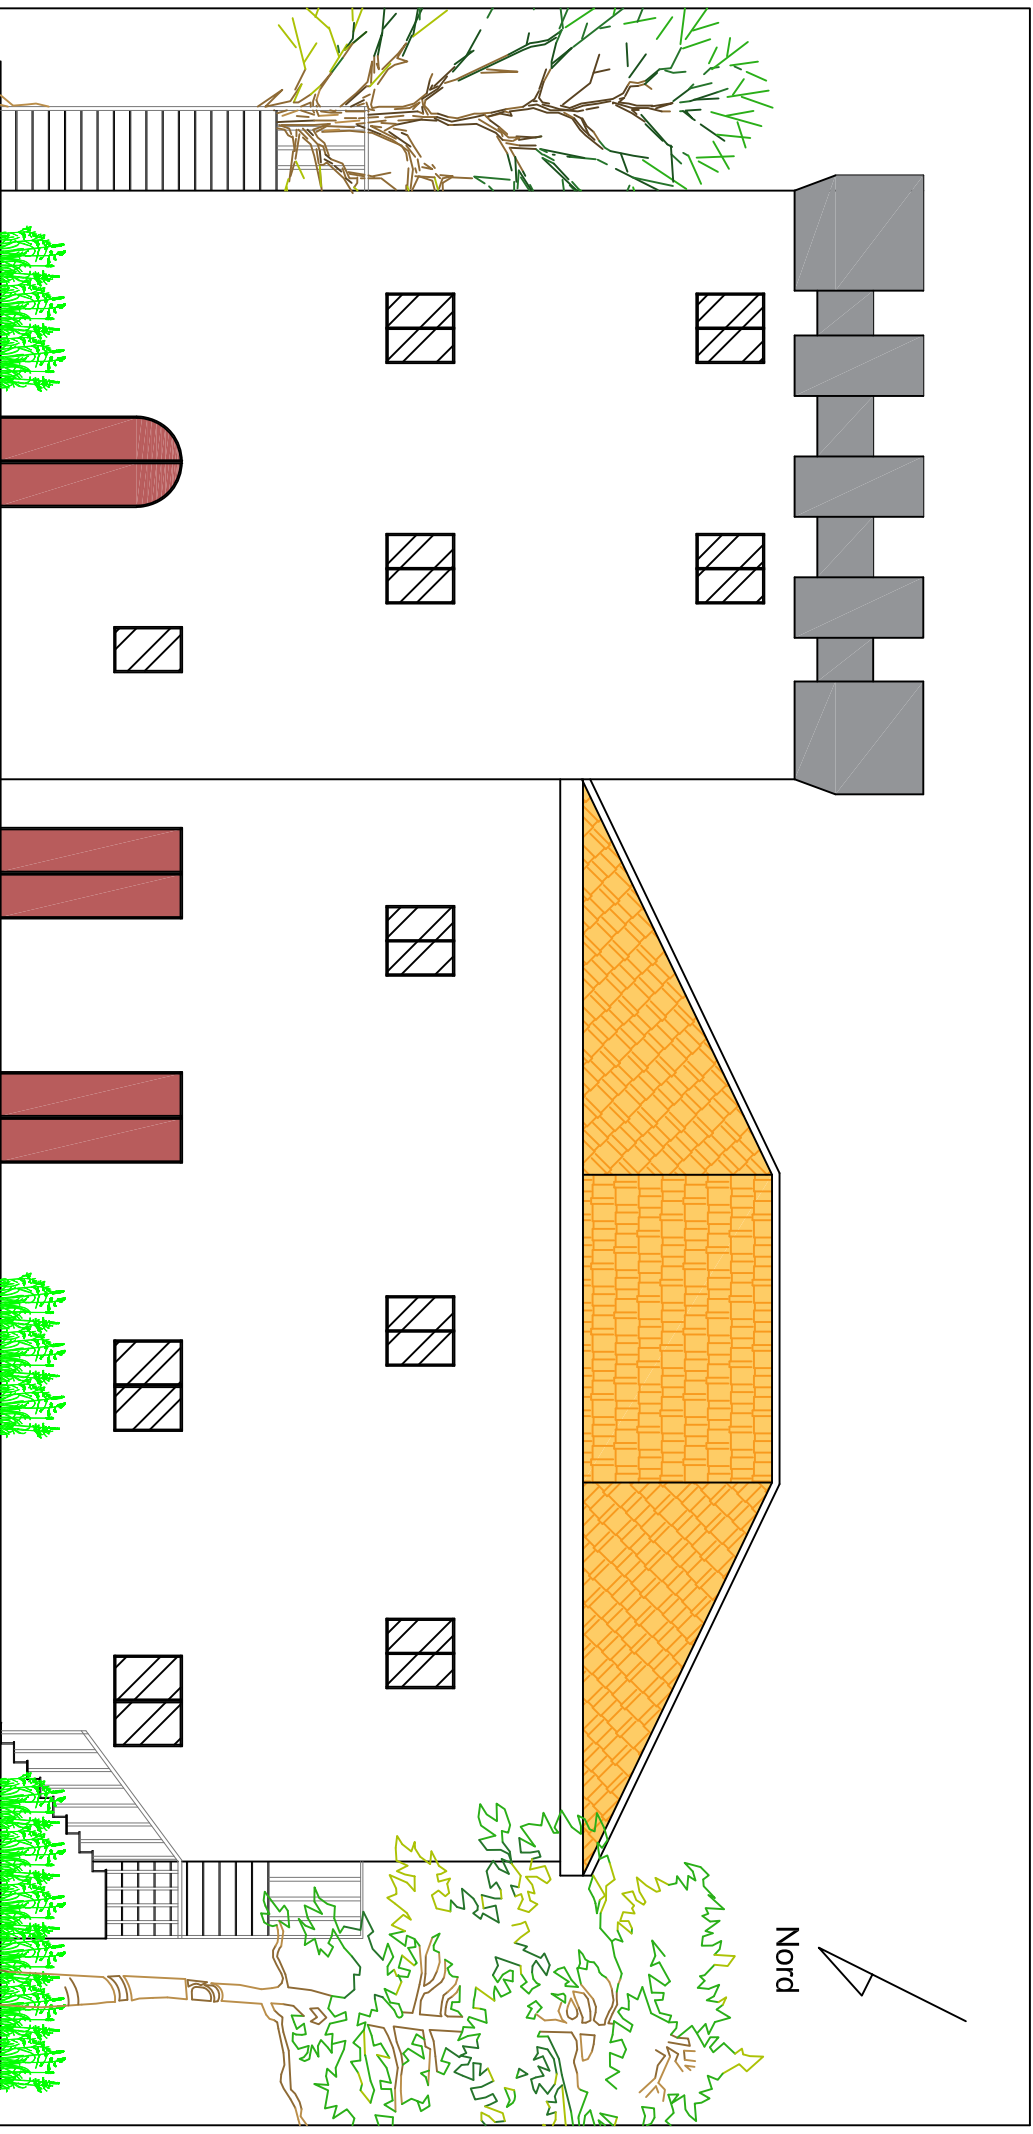

PROSPETTO